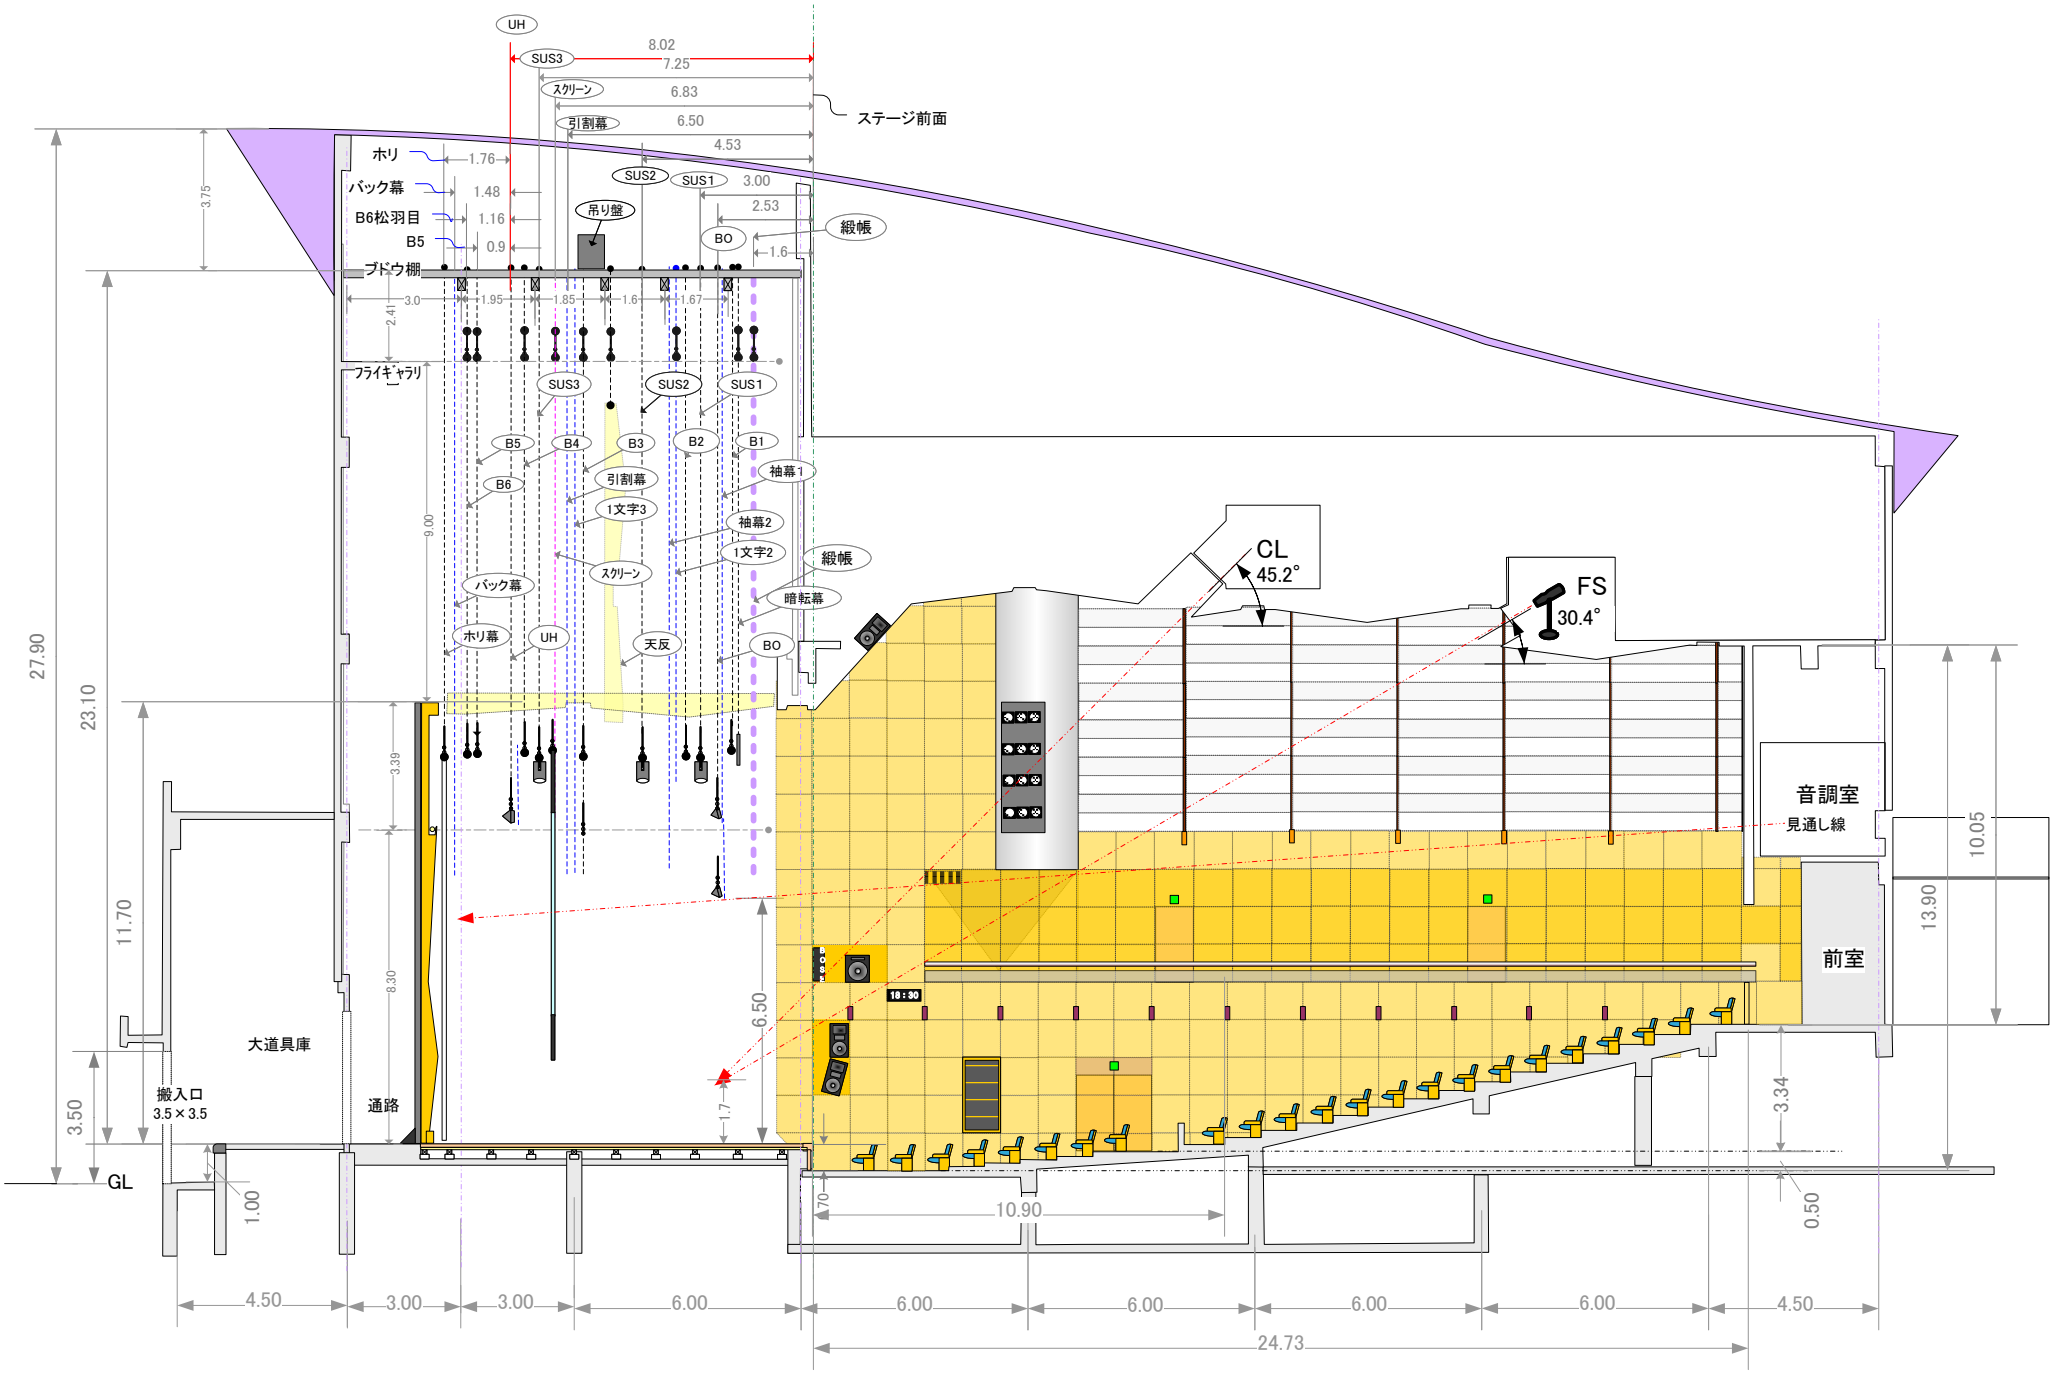
UH
SUS3
8.02
7.25
スクリーン
6.83
引割幕
6.50
4.53
ステージ前面
ホリ
1.76
バック幕
1.48
B6松羽目
1.16
B5
0.9
ブドウ棚
SUS2
SUS1
3.00
2.53
吊り盤
BO
1.6
緞帳
3.75
3.0
1.95
1.85
1.6
1.67
2.41
フライギャラリー
SUS3
SUS2
SUS1
B5
B4
B3
B2
B1
B6
引割幕
1文字3
袖幕1
袖幕2
1文字2
緞帳
スクリーン
バック幕
暗転幕
ホリ幕
UH
天反
BO
9.00
27.90
23.10
3.39
11.70
8.30
6.50
1.7
3.50
GL
1.00
搬入口
3.5×3.5
大道具庫
通路
CL
45.2°
FS
30.4°
音調室
見通し線
前室
10.05
13.90
3.34
0.50
.70
10.90
4.50
3.00
3.00
6.00
6.00
6.00
6.00
6.00
4.50
24.73