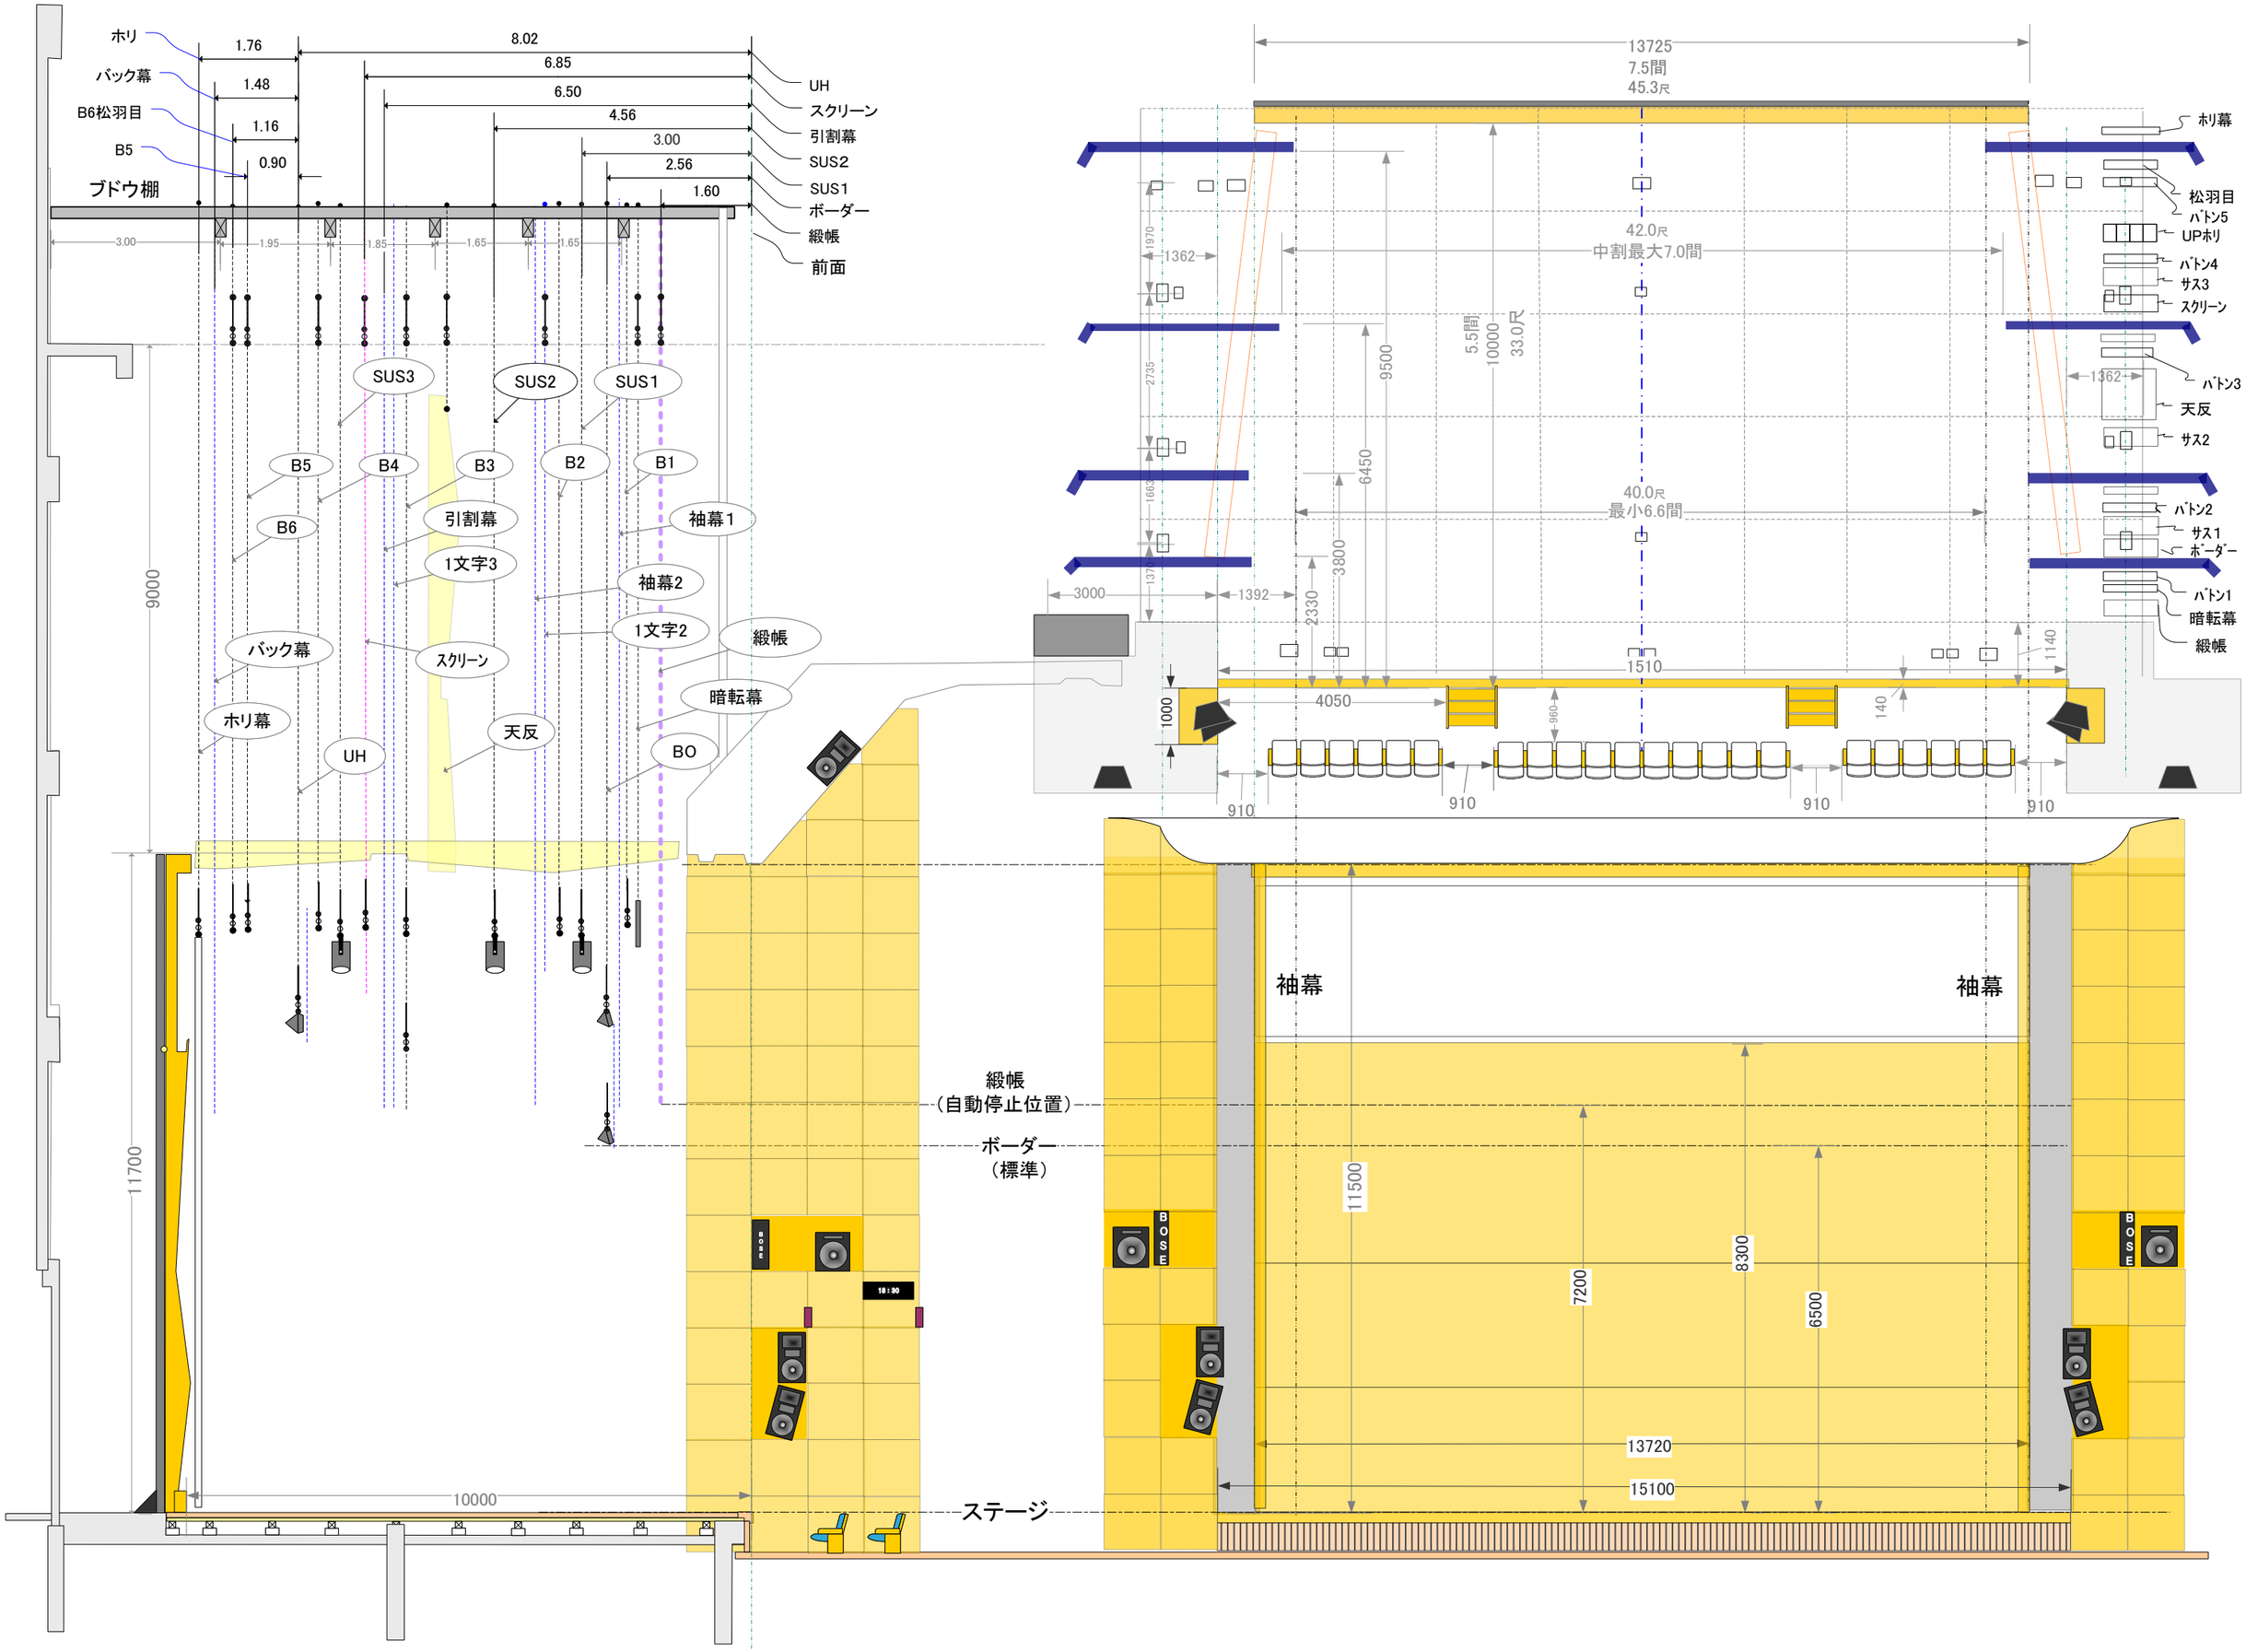
ホリ
バック幕
B6松羽目
B5
ブドウ棚
1.76
1.48
1.16
0.90
8.02
6.85
6.50
4.56
3.00
2.56
1.60
UH
スクリーン
引割幕
SUS2
SUS1
ボーダー
緞帳
前面
3.00
1.95
1.85
1.65
1.65
SUS3
SUS2
SUS1
B5
B4
B3
B2
B1
B6
引割幕
袖幕1
1文字3
袖幕2
1文字2
緞帳
バック幕
スクリーン
暗転幕
ホリ幕
天反
UH
BO
9000
11700
10000
緞帳
（自動停止位置）
ボーダー
（標準）
ステージ
13725
7.5間
45.3尺
ホリ幕
松羽目
バトン5
UPホリ
バトン4
サス3
スクリーン
バトン3
天反
サス2
バトン2
サス1
ボーダー
バトン1
暗転幕
緞帳
42.0尺
中割最大7.0間
40.0尺
最小6.6間
5.5間
10000
33.0尺
1970
1362
2735
1663
1370
9500
6450
3800
2330
3000
1392
1510
4050
1000
960
140
1140
910
910
910
910
袖幕
袖幕
11500
8300
7200
6500
13720
15100
BOSE